


Plan ewakuacyjny z rozmieszczeniem sprzętu gaśniczego BUDYNKU UŻYTECZNOŚCI PUBLICZNEJ - PARTER ULICA NA ZJEŹDZIE 8

LEGENDA:

	WYJSCIE EWAKUACYJNE
	GAŚNICA
	KIERUNEK EWAKUACJI
	HYDRANT WEWNĘTRZNY

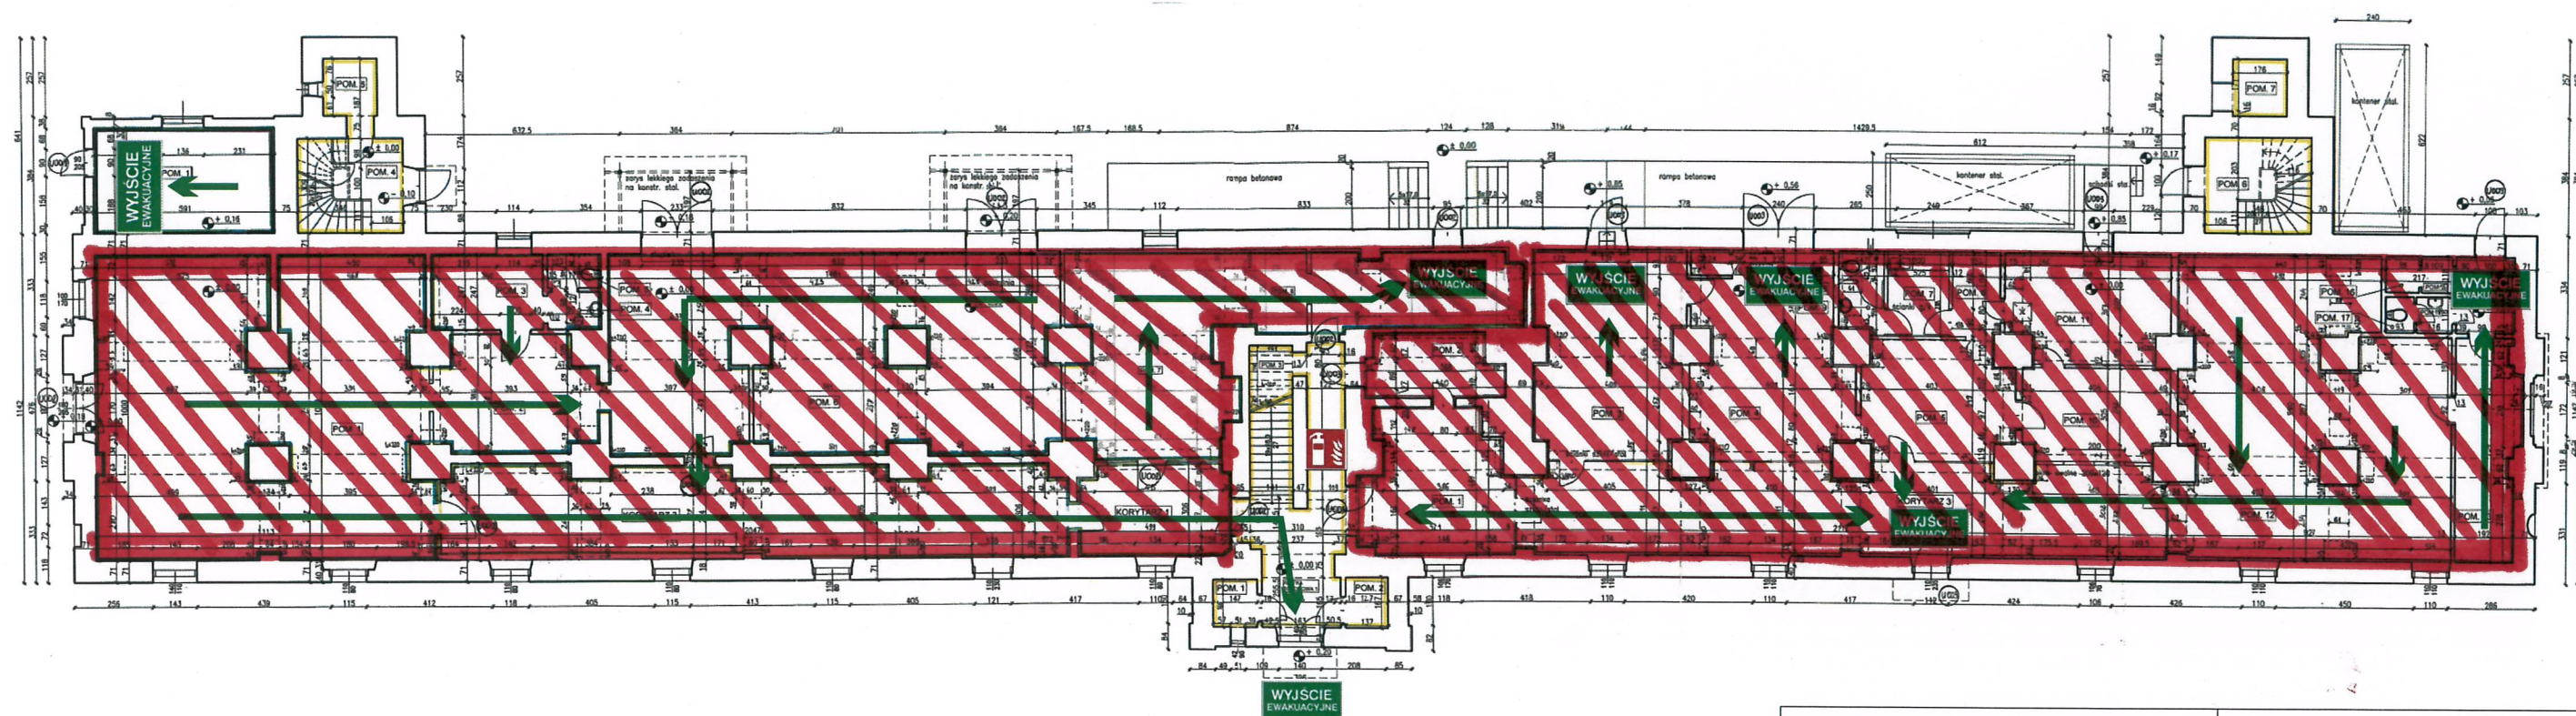

PODSTAWOWE DANE O OBIEKCIE		ZARZĄDCA OBIEKTU
Powierzchnia użytkowa	1830,64 m ²	Zarząd Budynków Komunalnych w Krakowie ul. Bolesława Czerwińskiego 16 31-319 Kraków
Wysokość budynku	9 m (N)	
Kategoria zagrożenia ludzi	ZL III, PM	WYKONAWCA
Ilość osób w budynku	do 50 osób	Małopolski Ośrodek Szkoleniowy Bożena Kuś 38-350 Bobowa, ul. Bp. Ludwika Łętowskiego 1/8
Ilość osób na kondygnacji	do 25 osób	OPRACOWAŁ
Podział obiektu na strefy pożarowe	1 strefa pożarowa	ZATWIERDZIŁ

Plan ewakuacyjny z rozmieszczeniem sprzętu gaśniczego BUDYNKU UŻYTECZNOŚCI PUBLICZNEJ - PIĘTRO ULICA NA ZJEŹDZIE 8

LEGENDA:



EWAKUACJA
SCHODAMI W DÓŁ




GAŚNICA



KIERUNEK
EWAKUACJI



HYDRANT
WEWNĘTRZNY

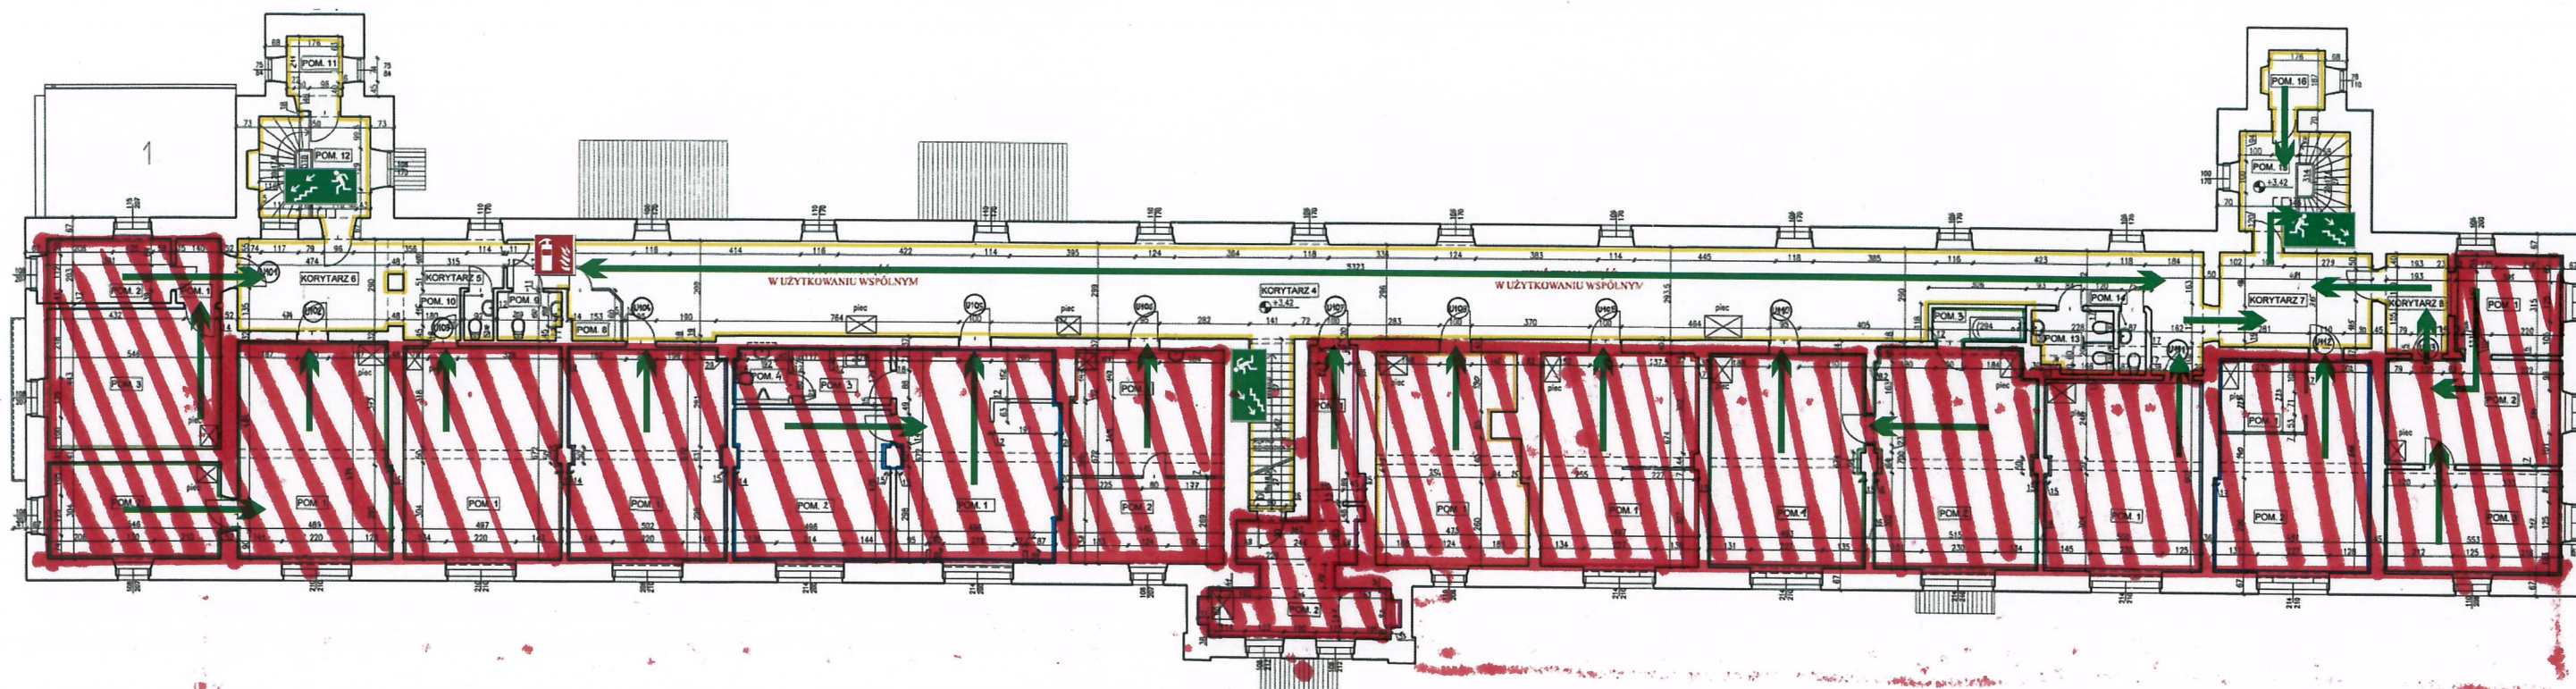

PODSTAWOWE DANE O OBIEKCIE		ZARZĄDCA OBIEKTU
Powierzchnia użytkowa	1830,64 m ²	Zarząd Budynków Komunalnych w Krakowie ul. Bolesława Czerwieńskiego 16 31-319 Kraków
Wysokość budynku	9 m (N)	
Kategoria zagrożenia ludzi	ZL III, PM	WYKONAWCA
Ilość osób w budynku	do 50 osób	Małopolski Ośrodek Szkoleniowy Bożena Kuś 38-350 Bobowa, ul. Bp. Ludwika Łętowskiego 1/8
Ilość osób na kondygnacji	do 25 osób	OPRACOWAŁ
Podział obiektu na strefy pożarowe	1 strefa pożarowa	ZATWIERDZIŁ